


Bodorfa, külterületi mellékút, bekötőút K.VI.B.

Jelenlegi mintakeresztmetszely (73153. jelű közút településre bevezető szakasza)

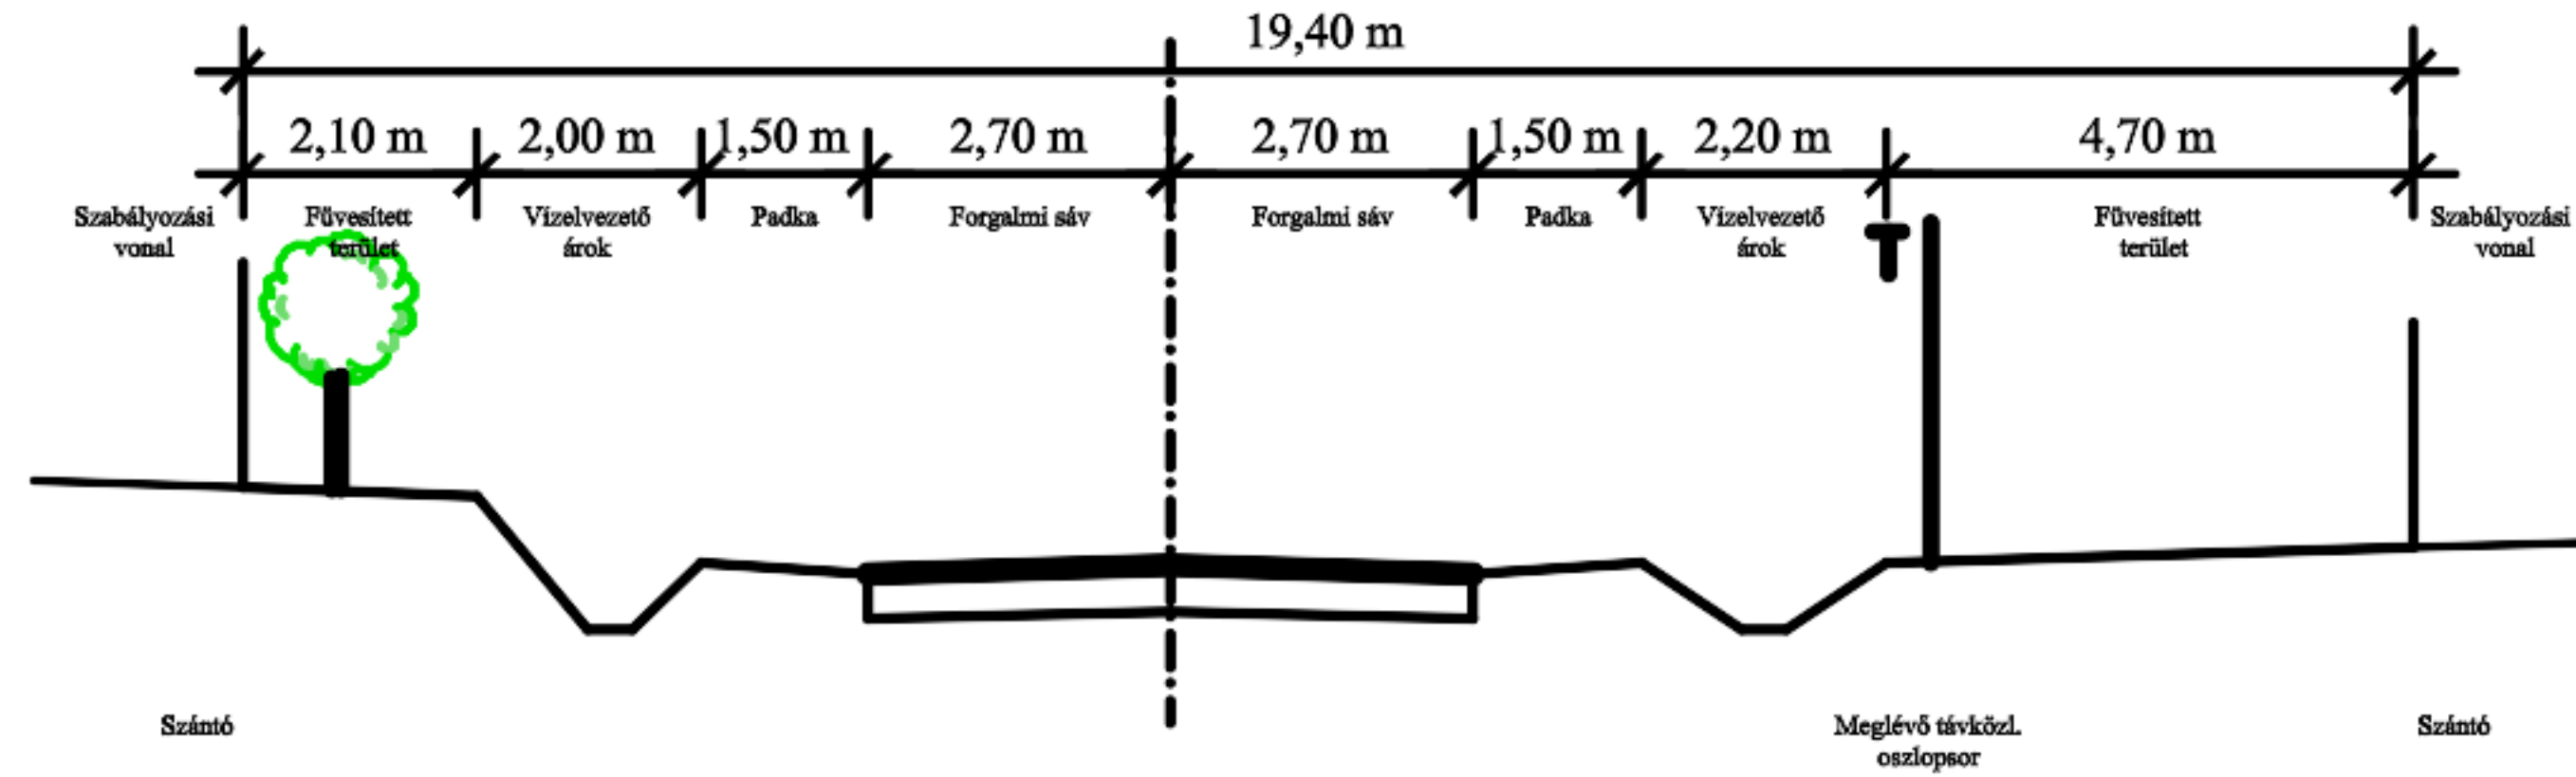

Javasolt mintakeresztmetszely (73153. jelű közút településre bevezető szakasza)

