


# Bodorfá, belterületi mellékút, gyűjtőút B.V.c.D.

Jelenlegi mintakeresztmetszvény (73153. jelű közút belterületi szakasza, Szabadság utca 29.)

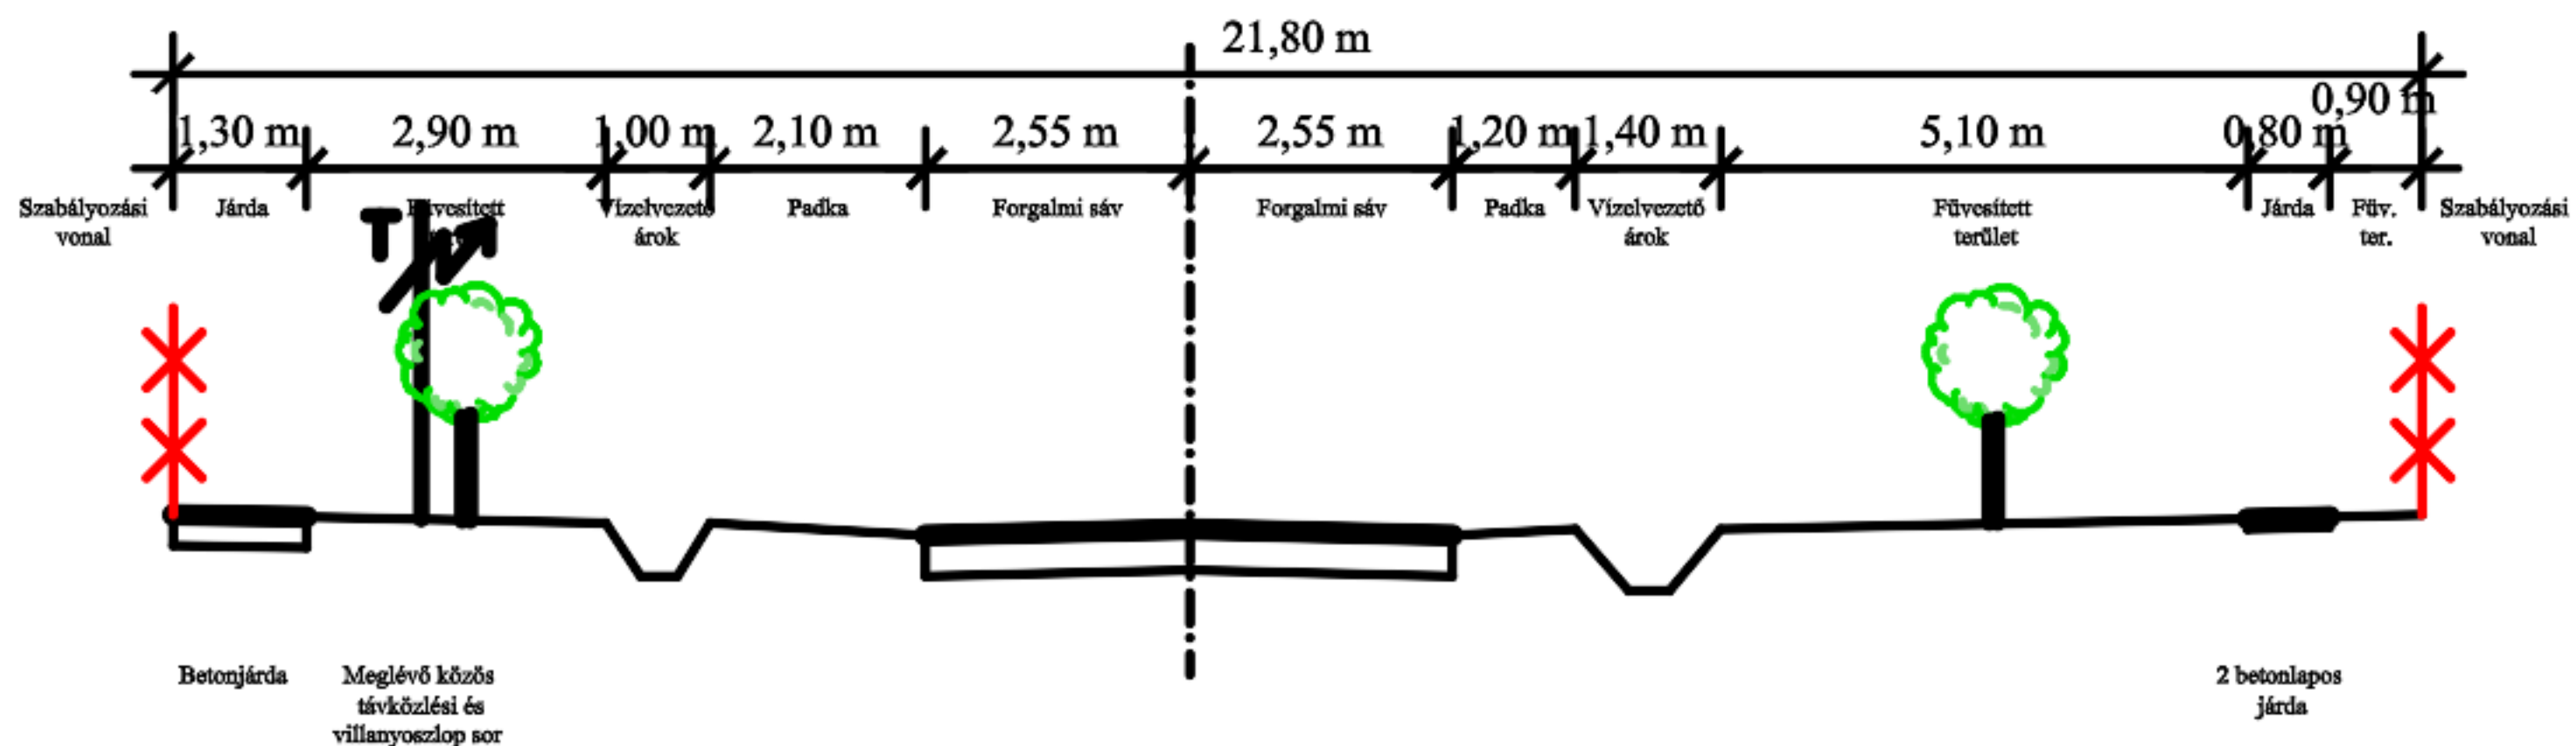

Javasolt mintakeresztmetszvény (73153. jelű közút belterületi szakasza, Szabadság utca 29.)

