


BODORFA

Településrendezési Terve

Belterületi Szabályozási Terv

M=1:2000

Egyeztetési anyag

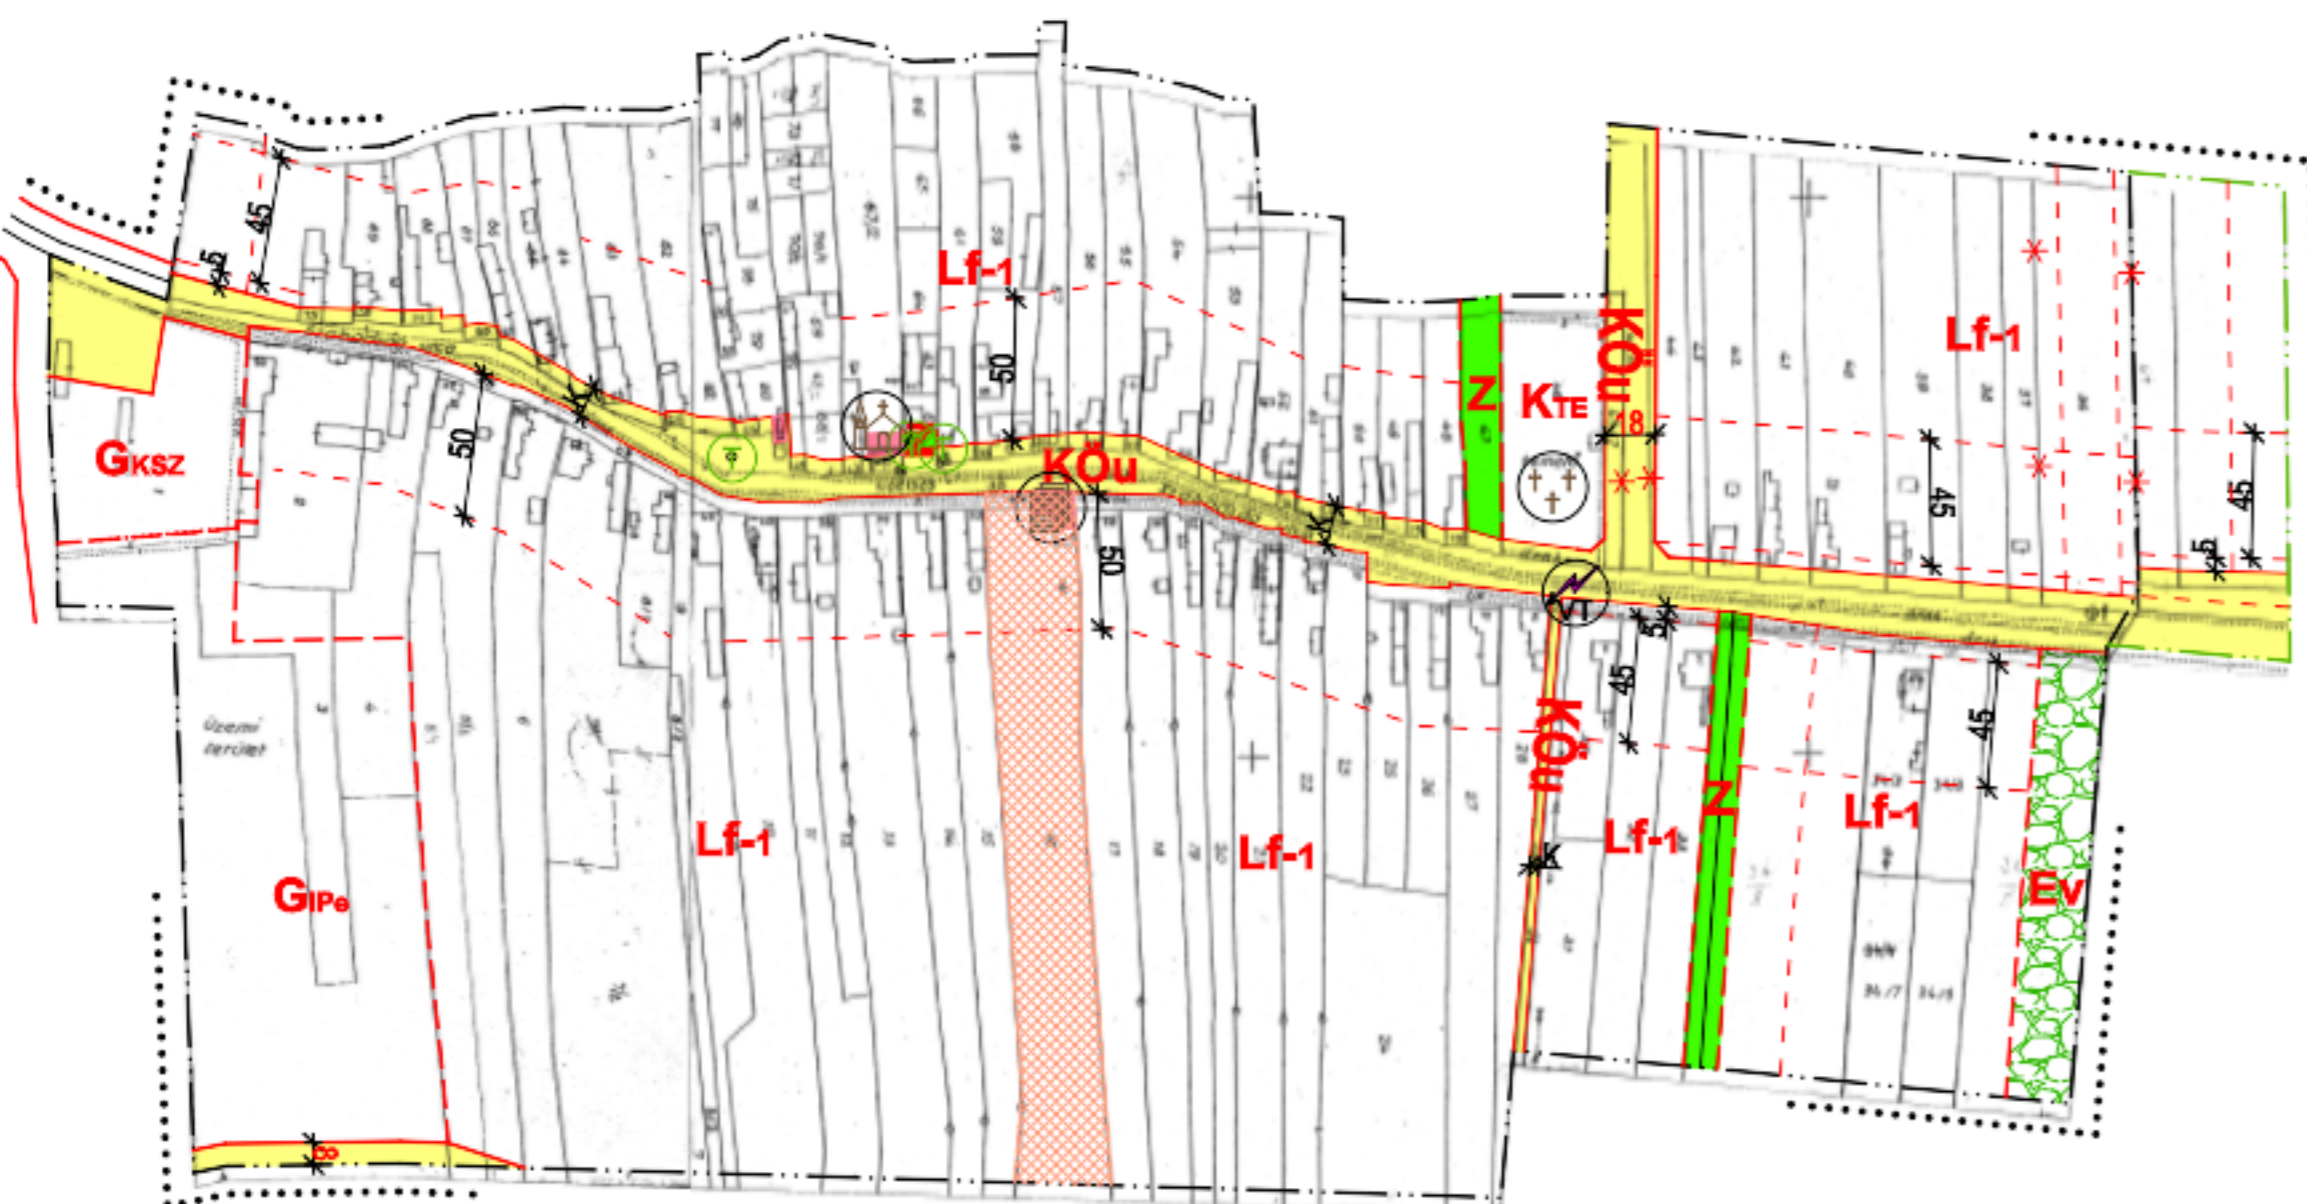

Jelmagyarázat

- Tervezett szabályozási vonal
- Kialakult szabályozási vonal
- Területfelhasználás határvonala
- Építési határvonal
- Irányadó telekhatár
- Érvényes szabályozási terv határa
- Eredeti belterületi határ
- Tervezett belterületi határ
- Megszűntető jel
- Tervezett szabályozási szélesség
- Kialakult szabályozási szélesség
- Egyedi tájérték
- Helyi művi érték
- Intézmények

- Közlekedési célú közterület
- Nem közlekedési célú közterület
- Intézmény telke
- Véderdő
- Igazgatási intézmények
- Egyházi intézmények
- Temető
- Villamos transzformátor állomás

- Lf-1** Falusias lakóterület
- Gksz** Gazdasági terület: Kereskedelmi szolgáltató terület
- GIPe** Gazdasági terület: Egyéb Ipari terület
- KTE** Különleges terület: Temető terület
- KÖu** Közlekedési terület
- Z** Zöldterület
- Ev** Erdőterület: védelmi

Lf-1
Beépítési mód: oldalhatáron álló
Legnagyobb beépíthetőség: 30%, de maximum 500 m²
Legnagyobb építménymagasság: 4,5 m
Kialakítható telekterület: 900 m²

Gksz
Beépítési mód: szabadon álló
Legnagyobb beépíthetőség: 40%
Legnagyobb építménymagasság: 7,5 m
Kialakítható telekterület: 2000 m²

GIPe
Beépítési mód: szabadon álló
Legnagyobb beépíthetőség: 40%
Legnagyobb építménymagasság: 7,5 m
Kialakítható telekterület: 2000 m²

Architop Építésziroda Kft					
8300 Tapolca, Dókt. Fehérv. u. 21. Tel: 87/510-246; Fax: 87/510-239					
Ügyrendelt:	Bodorfa Községi Önkormányzata 8471 Bodorfa, Szabadság u. 96.	Tervező iroda:	Bodorfa Községi Településrendezési Terve	Munkaszám:	
Tervezői terület:	Bodorfa Községi Önkormányzat területe	Megnevezés:	BELTERÜLETI SZABÁLYOZÁSI TERV	Rajzszám:	
Előnyelző felelős tervező:	PAPP ZOLTÁN Építész, városi tervező és építésvezető, városrendezői szakm., TTV 01-18/03/01	Előnyelző tervező:	VASS SZABOLCS Építész, városi tervező és építésvezető, önkormányzati, É1-18-000/00	Rajzszám:	R-3
Előnyelző területi tervező:	VASS SZABOLCS Építész, városi tervező és építésvezető, önkormányzati, É1-18-000/00	Tervezői munkatársak:	FAZDÓCS RÓBERT Építész, városi tervező és építésvezető, SZABÓ ANITA Építésvezető	Méretarány:	1:2000
		Küldetési terület:		Dátum:	2006. 09.
		Tervezői munkatársak:		Gyűjtés:	PAPP ZOLTÁN
					VASS SZABOLCS