


BODORFA

Településrendezési Terve

Közlekedési tervlap

M=1:10000

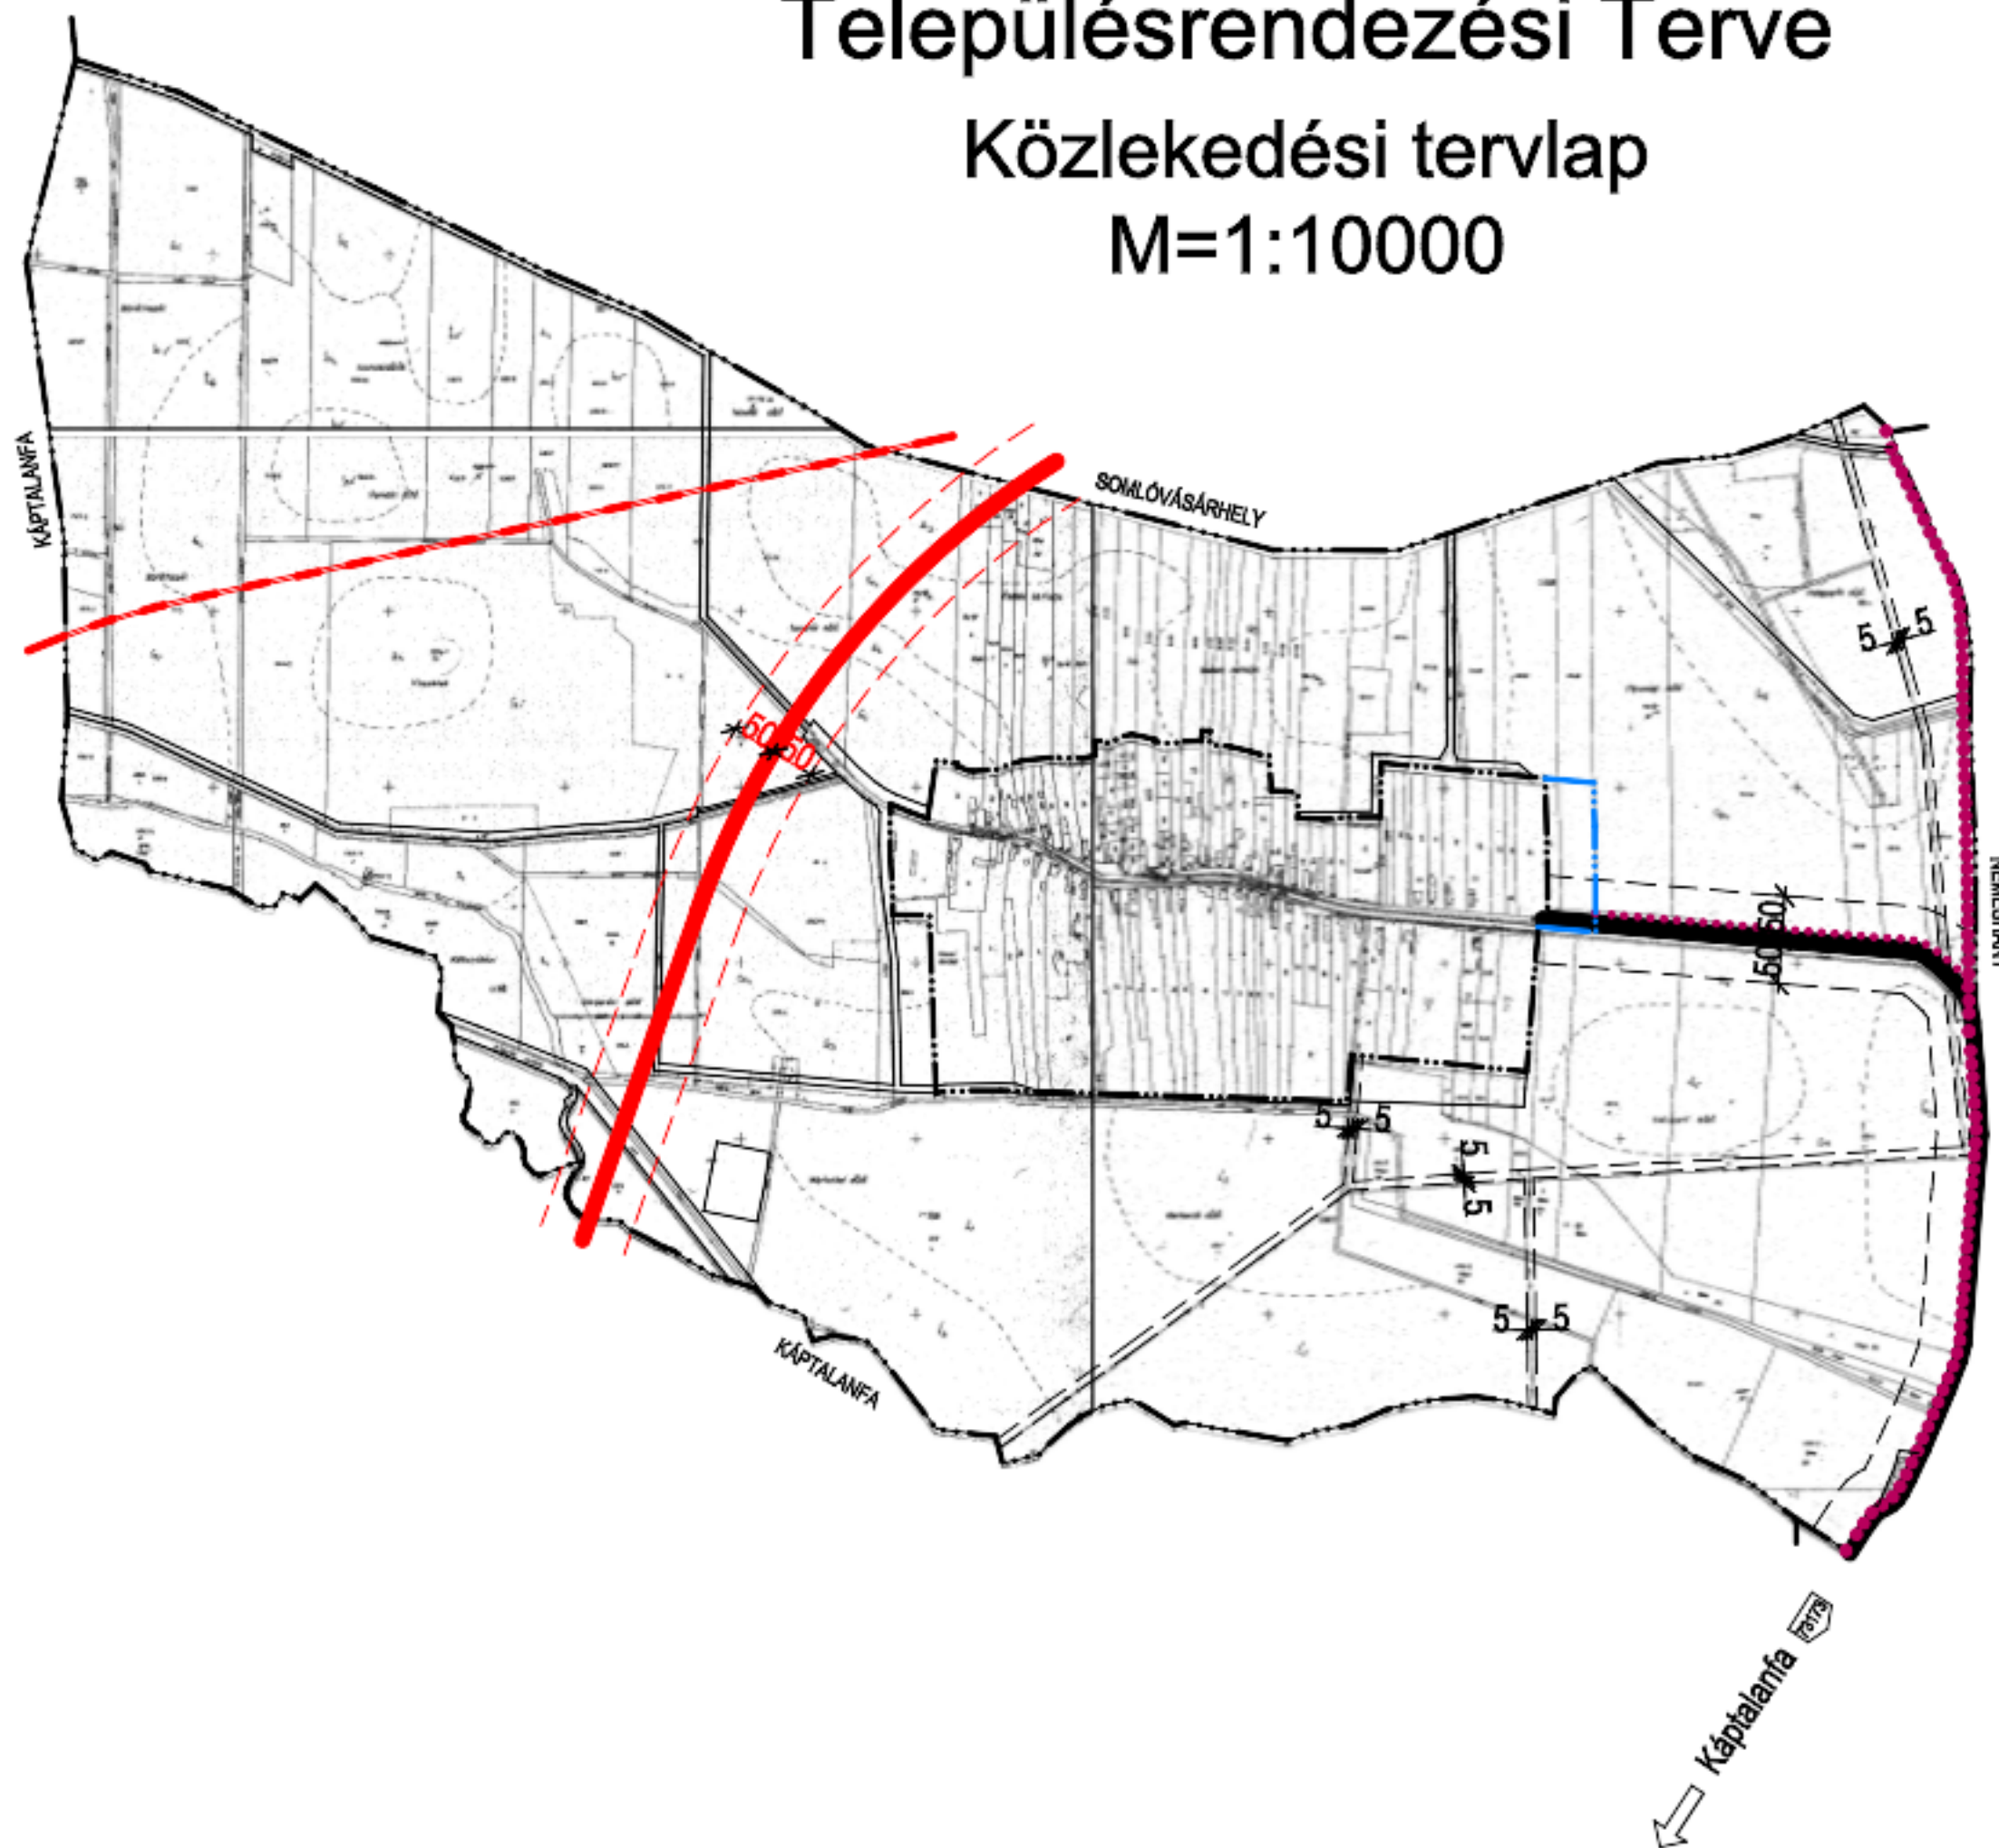

Jelmagyarázat

	Közigazgatási határ
	Belterületi határ
	Tervezett belterületi határ
	Országos mellékút
	Tervezett hálózati szerű mellékút
	Tervezett vasúti mellékvonal
	Regionális jelentőségű kerékpáros nyomvonal
	Helyi jelentőségű kerékpárút nyomvonal