

BODORFA

Településrendezési Terve

Külterületi Szabályozási Terv


M=1:10000

Egyeztetési anyag



Jelmagyarázat

- Szabályozási vonal
- Területfelhasználás határvonala
- Kialakult belterületi határvonal
- Tervezett belterületi határvonal
- Védőterület határa
- KÖu** Közlekedési és közműterület
- Eg** Erdőterület: gazdasági
- G IPT** Településrendezési terület
- Má0 - Má1** Általános mezőgazdasági terület
- V** Vízgazdálkodási terület
- Országos főút
- Országos mellékút
- Országos mellékút (tervezett)
- E Elektromos távvezeték
- Külön tervlapon szabályozott terület
- Kiemelten érzékeny felszín alatti vízminőség-védelmi terület
- Tk Tájképvédelmi terület határvonala
- Ökológiai folyosó

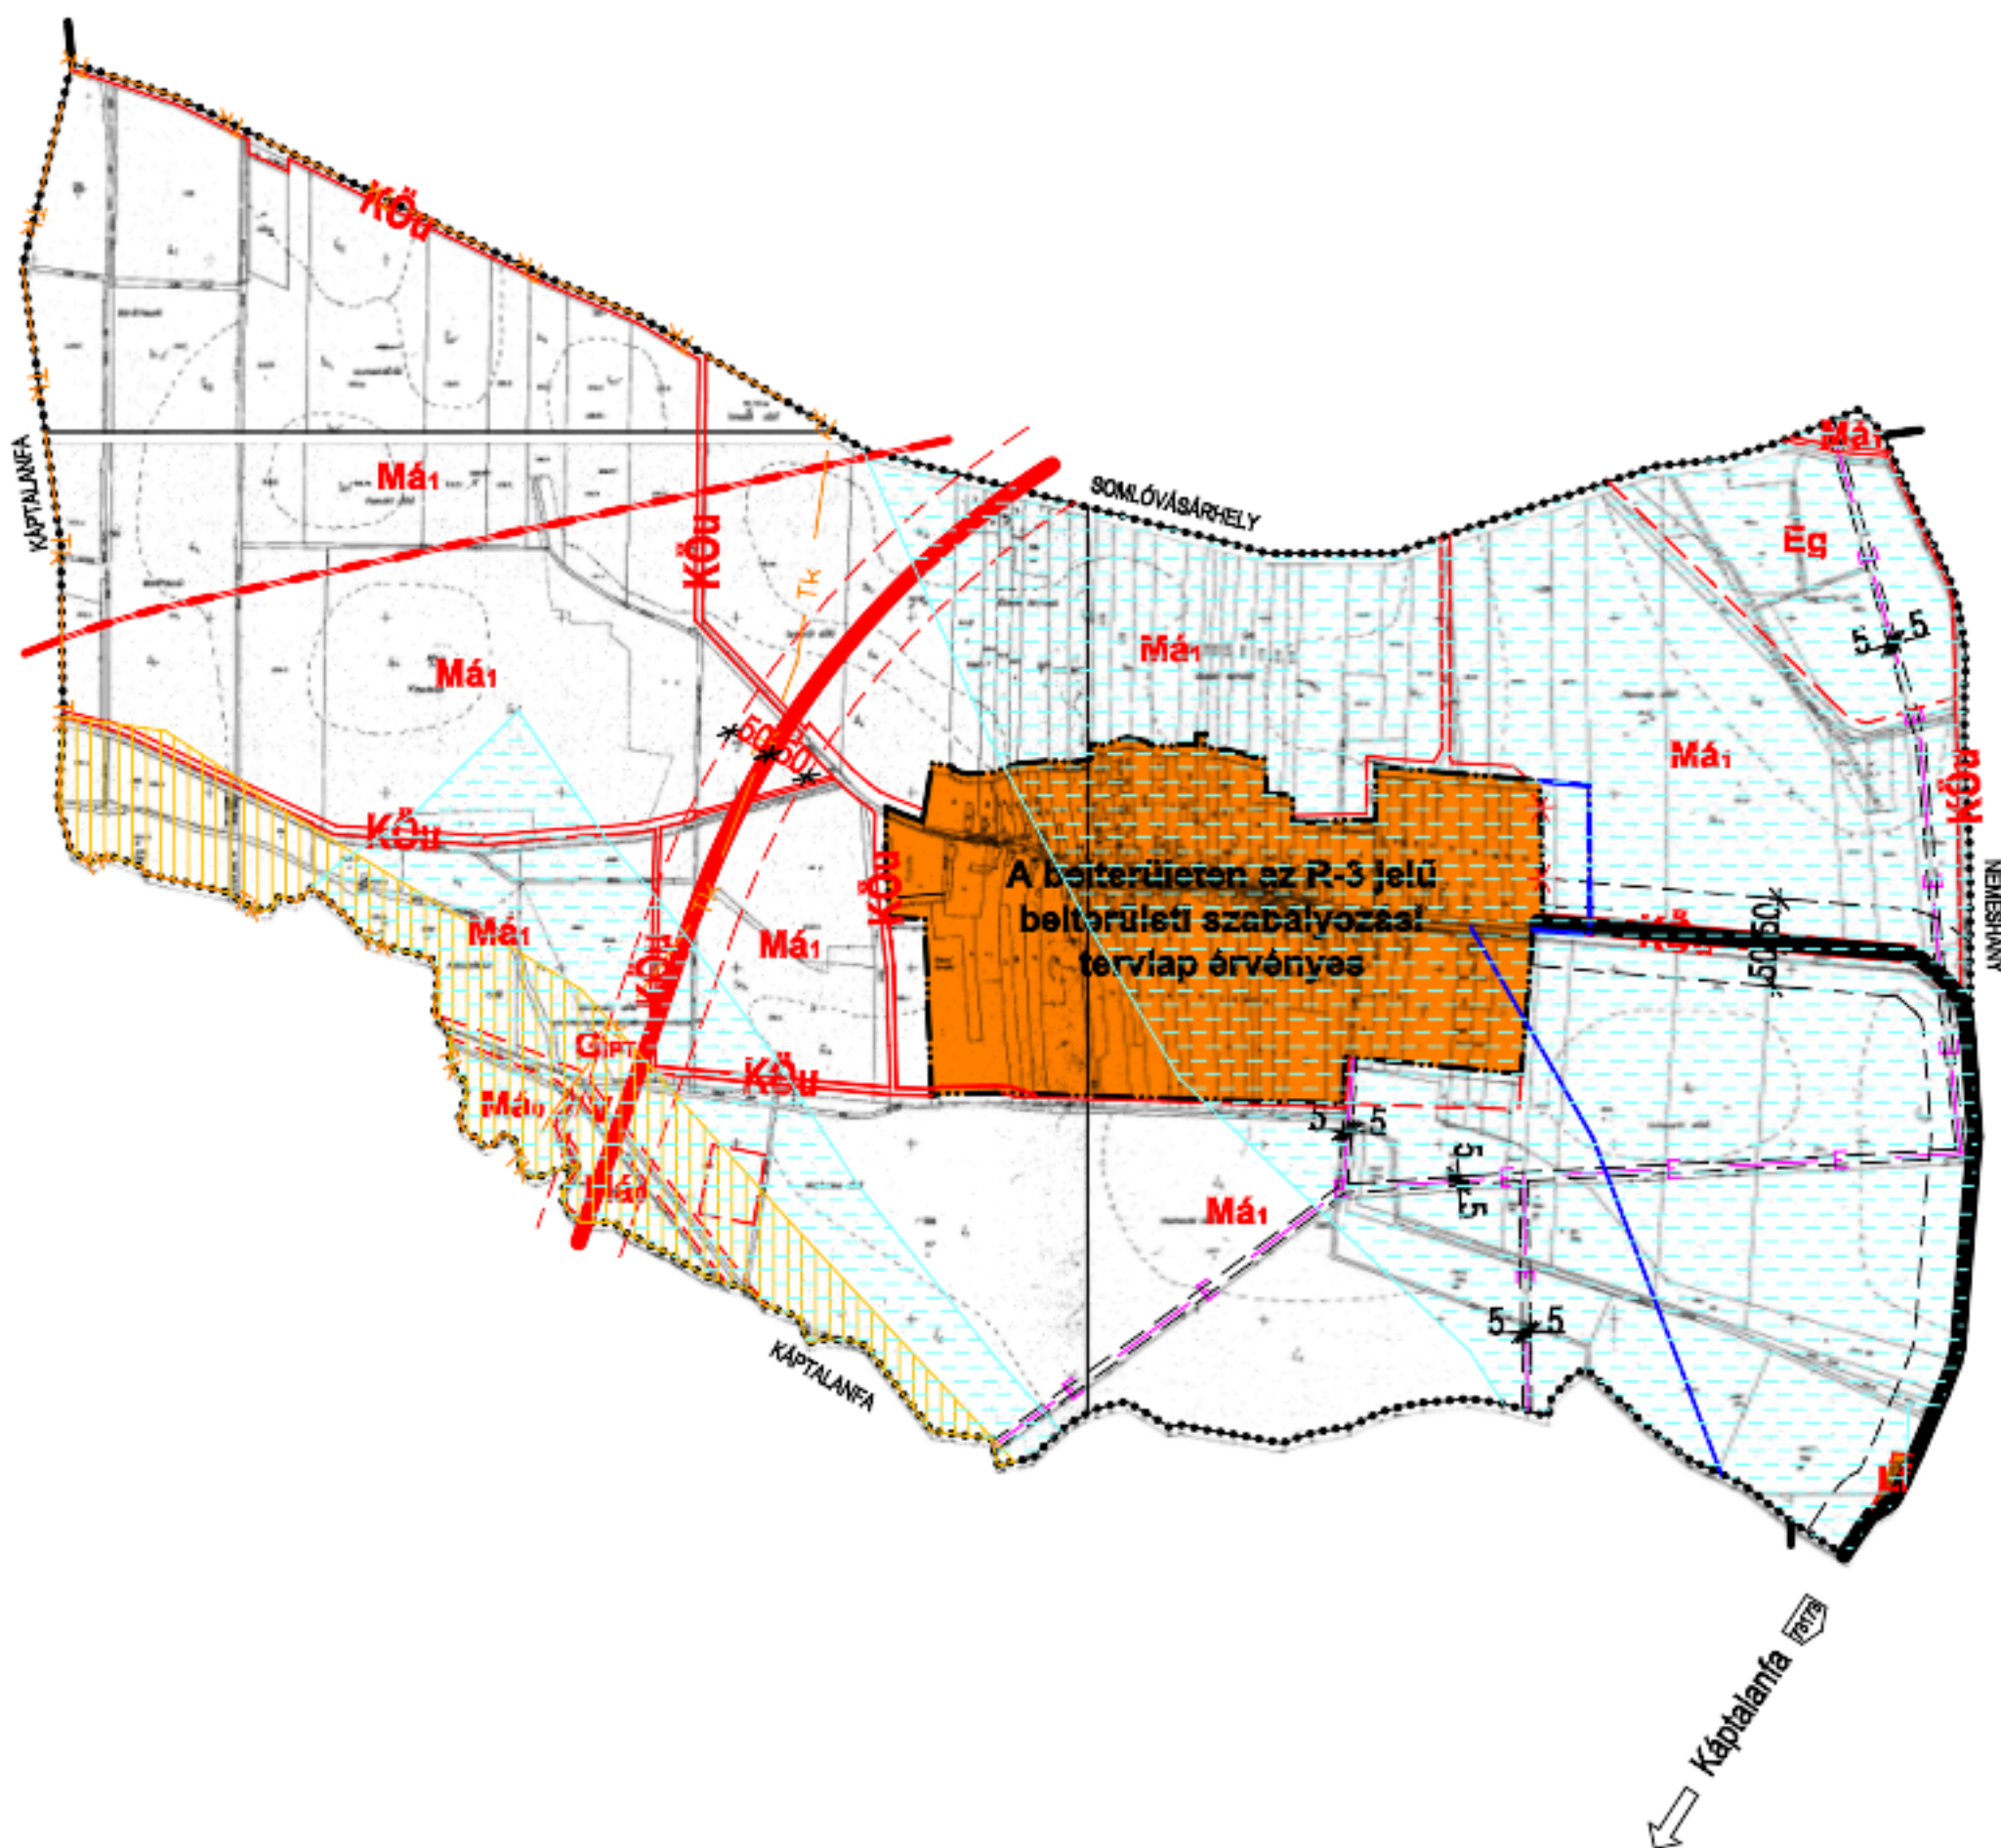

Architop Építésziroda Kft				
8300 Tapolca, Deák Ferenc utca 21. Tel: 87/510-240; Fax: 87/510-239				
Megrendelő:	Bodorfa Község Önkormányzata 8471 Bodorfa, Szabadság u. 30.	Tervezés tárgya:	Bodorfa Község Településrendezési Terve	Munkaszám:
				Rajzszám: R-2
Tervezési terület:	Bodorfa község közigazgatási területe	Megnevezés:	KÜLTERÜLETI SZABÁLYOZÁSI TERV	Méretarány: 1:10000
				Dátum: 2005. 09.
Irányadó felelős tervező:	PAPP ZOLTÁN építész vezető tervező okl. építészmérnök városrendezési szakm. TT1 01-1676/01	Építész tervező:	VASS SZABOLCS építész vezető tervező okl. városgazd. ú.mérnök É1-19-0057/99	Tervező munkatárs:
				Közlekedés tervező: Kert és tájtervező:
		FAZEKAS RÓBERT településmérnök	SZABÓ ANITA településmérnök	Ügyvezető: PAPP ZOLTÁN VASS SZABOLCS

Készült az állami alapadatok felhasználásával.