

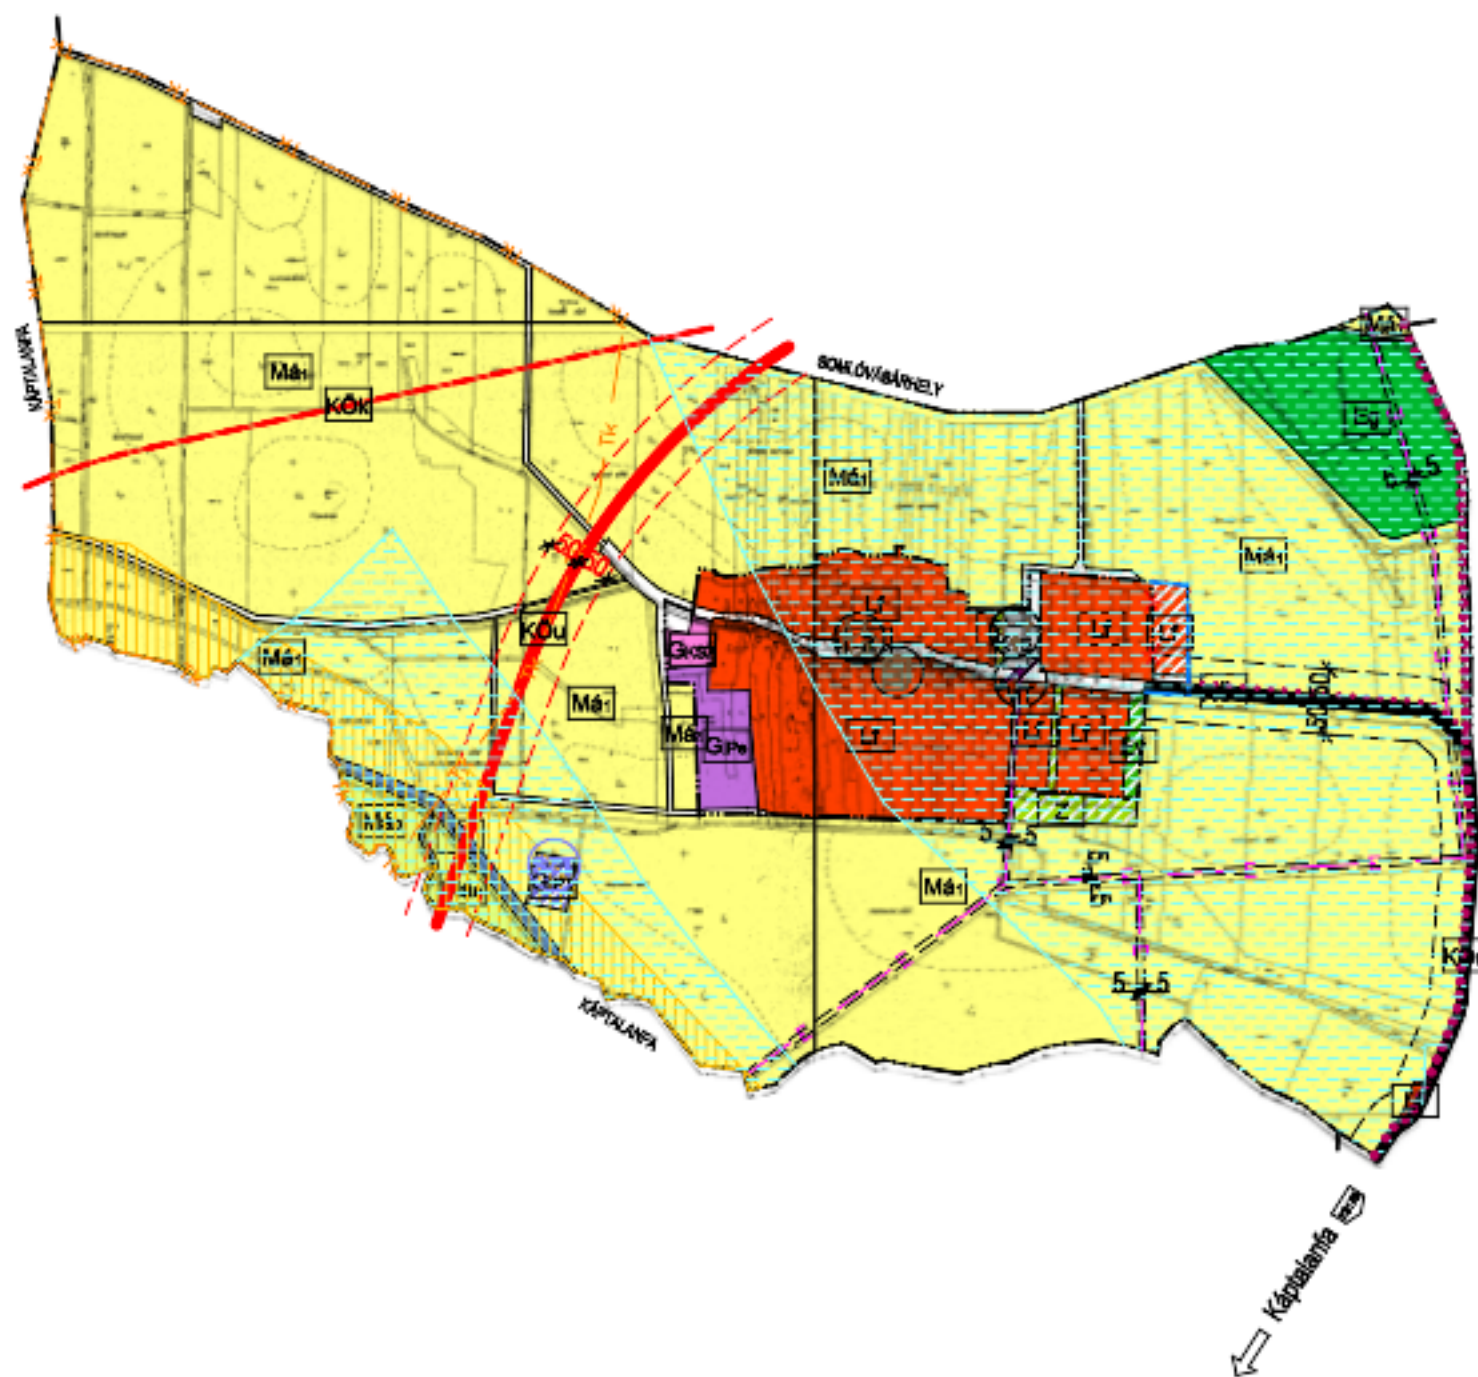
# BODORFA

## Településrendezési Terve

### Településszerkezeti Terv

M=1:10000

### Egyeztetési anyag



### Jelmagyarázat


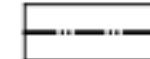






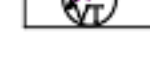
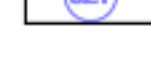



#### Beépítésre szánt területek

-   Lakóterület: falusias lakóterület
-  Gazdasági terület: Kereskedelmi, szolgáltató terület
-  Gazdasági terület: Ipari terület (Egyéb ipari terület)
-  Gazdasági terület: Ipari terület (Egyéb ipar - településgazdálkodás)
-  Különleges terület: Temető terület

#### Beépítésre nem szánt területek

-  Közlekedési (közúti) és közműterület
-  Zöldterület
-  Erdőterület: gazdasági
-  Erdőterület: védelmi
-  Általános mezőgazdasági terület (Má a)
-  Általános mezőgazdasági terület (Má 1)
-  Vízgazdálkodási terület

#### MEGLÉVŐ TERVEZETT

-  Közigazgatási határ
-  Belterületi határ
-  Megszűnő belterületi határ
-  Országos mellékút
-  Megyei tervben szereplő vasúti vonal
-  Regionális jelentőségű kerékpáros nyomvonal
-  Helyi jelentőségű kerékpárút nyomvonal
-  Elektromos távvezeték
-  Villamos transzformátor állomás
-  Szennyvíztisztító
-  Igazgatási intézmény
-  Egyházi intézmény
-  Temető

-  Védőterület határvonala
-  Kiemelten érzékeny felszín alatti vízminőség-védelmi terület
-  Tájképvédelmi terület határvonala
-  Ökológiai folyosó
-  Régészetileg érintett területek
-  Nyilvántartott régészeti lelőhely

Készült az állami alapadatok felhasználásával.

Architop Építésziroda Kft				
8300 Tapolca, Deák Ferenc u. 21. Tel: 87/510-240; Fax: 87/510-239				
Megrendelő:	Bodorfa Község Önkormányzata 8471 Bodorfa, Szabadság u. 30.	Tervező tárgya:	Bodorfa Község Településrendezési Terve	Munkaszám:
Tervezői terület:	Bodorfa Község közigazgatási területe	Megnevezés:	TELEPÜLÉSSZERKEZETI TERV	Rajzsám:
Ingyevő felelős tervező:	PAPP ZOLTÁN Építész vezető tervező okl. építészmérnök vaterendizelet.com TT1 01-1878/01	Építész tervező:	VASS SZABOLCS Építész vezető tervező okl. városgazd. mérnök É1-19-006799	Dátum:
Tervező munkatárs:	FAZEKAS RÓBERT Építész vezető tervező okl. városgazd. mérnök	Közvetítő tervező:	Kert és tájtervező:	2006. 08.
				Ögyszerkesztő:
				PAPP ZOLTÁN
				VASS SZABOLCS