


## Bodorfa, belterületi mellékút, gyűjtőút B.V.c.D.

Jelenlegi mintakeresztmetszvény (73153. jelű közút belterületi szakasza, Szabadság utca 67.)

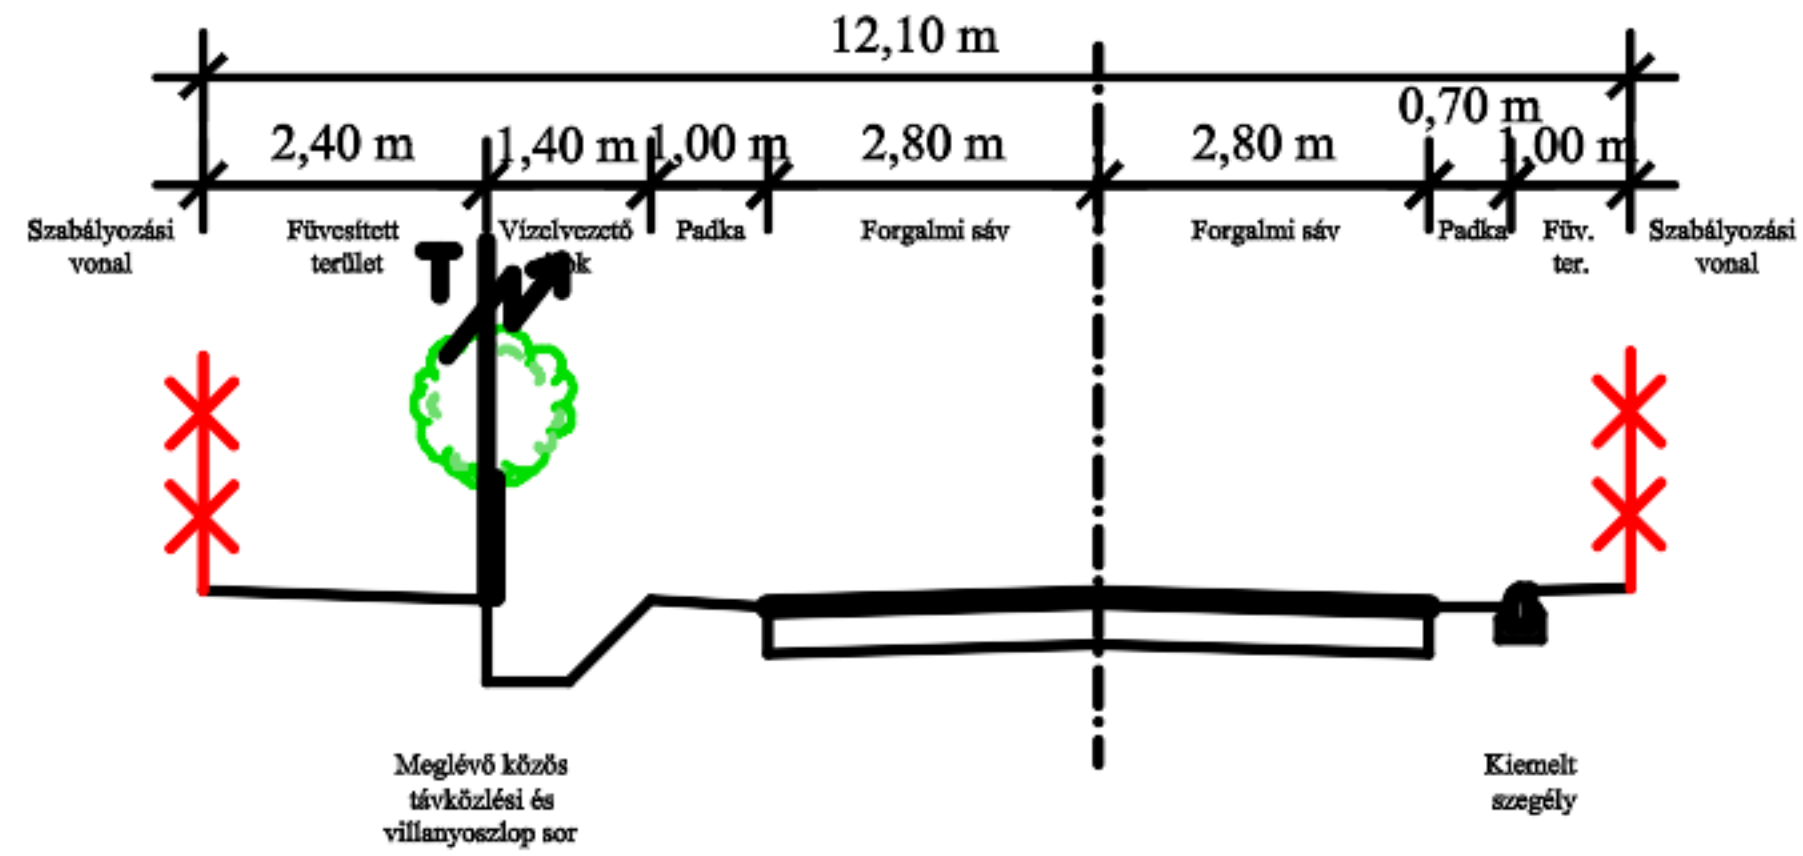

Javasolt mintakeresztmetszvény (73153. jelű közút belterületi szakasza, Szabadság utca 67.)

